

MĚSTSKÝ ÚŘAD SOKOLOV
Rokycanova 1929, 356 01 Sokolov
Odbor dopravy

ČÍSLO SPISU: MUSO/72631/2024/OD/ELBO
INTERNÍ OZNAČENÍ: OD-3124/2024
VYŘIZUJE: Eliška Boudová
TEL.: +420 354 228 227
E-MAIL: eliska.boudova@mu-sokolov.cz

DATUM: 1.8.2024

MĚSTSKÝ ÚŘAD KRÁSNO		Čís. dopor.
DOŠLO	- 1 -08- 2024	
Č.j.:	<i>1530/24/120</i>	
Přílohy:		

VEŘEJNÁ VYHLÁŠKA

**opatření obecné povahy
stanovení přechodné úpravy provozu na pozemních komunikacích**

Městský úřad Sokolov, odbor dopravy, jako příslušný správní úřad ve smyslu § 124 odst. 6 zákona č. 361/2000 Sb., o provozu na pozemních komunikacích, ve znění pozdějších předpisů, (dále jen „zákon o silničním provozu“) v souladu s ustanovením § 173 zákona č. 500/2004 Sb., správní řád ve znění pozdějších předpisů (dále jen „správní řád“) **stanovuje** opatřením obecné povahy

přechodnou úpravu provozu na pozemních komunikacích

podle § 77 odst. 1 písm. c) a odst. 5, zákona o silničním provozu, na základě podané žádosti firmou EUROVIA CZ a.s., IČO: 45274924, U Michelského lesa 1581/2, Michle, 140 00 Praha 4 ze dne 10. 7. 2024 a po předchozím vyjádření Policie České republiky, Krajského ředitelství policie Karlovarského kraje, DI Sokolov, čj. KRPK-101537-21/ČJ-2015-1900DP ze dne 1. 3. 2024 na silnici č. II/210 na p. p. č. 3153/1 a II/208 na p. p. č. 663/1 v okrese Sokolov.

Důvod: Stanovení objízdné trasy při uzavírce z důvodu celkové rekonstrukce silnice I/20 Bečov, serpentiny.

Stanovená úprava provozu je vázána na následující podmínky:

- umístění přechodného dopravního značení bude provedeno dle ověřené a schválené situace, která je nedílnou součástí tohoto opatření obecné povahy,
- **termín od: 1. 10. 2024 nejdéle do 30. 11. 2024**
- za údržbu a náležitý stav dopravního značení odpovídá žadatel,
- provedení a umístění přenosného dopravního značení musí být v souladu s ustanovením zákona o silničním provozu, vyhlášky 294/2015 Sb., kterou se provádějí pravidla silničního provozu na pozemních komunikacích a splňovat požadavky zvláštních předpisů TP 66 Zásady pro označování pracovních míst na pozemních komunikacích,
- dopravní značení bude osazeno pouze na dobu nezbytně nutnou k provedení výše uvedených prací a to plně v souladu s ust. § 78 odst. (3) zákona č. 361/2000 Sb., o provozu na pozemních komunikacích a o změnách některých zákonů, ve znění pozdějších předpisů,
- v případě potřeby řízení provozu náležitě poučenými pracovníky dle ust. § 79 odst. (1) písm. i) zákona č. 361/2000 Sb., o provozu na pozemních komunikacích a o změnách některých zákonů, ve znění pozdějších předpisů bude toto probíhat plně v souladu s ust. § 79 zákona č. 361/2000 Sb., o provozu na pozemních komunikacích a o změnách některých zákonů, ve znění pozdějších předpisů,
- stanovení přechodné úpravy provozu nenahrazuje povolení, stanovisko, posouzení, případně jiné opatření dotčeného správního úřadu vyžadované zvláštními předpisy.

55/2024

Odůvodnění

Dne 10. 7. 2024 byla podána žádost firmou/Městem EUROVIA CZ a.s., IČO: 45274924, U Michelského lesa 1581/2, Michle, 140 00 Praha 4, o stanovení přechodné úpravy provozu na silnici č. II/210 na p. p. č. 3153/1 a II/208 na p. p. č. 663/1 v okrese Sokolov. K žádosti bylo doloženo písemné vyjádření a situace odsouhlasená a ověřená Policií České republiky Krajské ředitelství policie Karlovarského kraje, Dopravní inspektorát Sokolov pod čj. KRPK-101537-21/ČJ-20115-1900DP ze dne 1. 3. 2024. Přechodné dopravní značení bude osazeno z důvodu omezení obecného užívání komunikace pro provedení pro stanovení objízdné trasy při uzavírece.

V souladu s ustanovením § 77 odst. 5 zákona o silničním provozu příslušný správní úřad nedoručuje návrh opatření obecné povahy a nevyzývá dotčené osoby k podávání připomínek nebo námitek.

Poučení

Opatření obecné povahy **nabývá účinnosti pátým dnem** po dni vyvěšení veřejné vyhlášky ustanovení § 77 odst. 5, zákona o silničním provozu.

Dle ustanovení § 173 odst. 2 správního řádu nelze proti opatření obecné povahy podat opravný prostředek.

Sokolov dne: 1. 8. 2024

„otisk úředního razítka“

Eliška Boudová
oprávněná úřední osoba

elektronicky podepsáno

Příloha:
Situace dopravního značení

Vyvěšeno dne: 1. 8. 2024

Sejmuto dne:

Rozdělovník:

Účastník řízení:

EUROVIA CZ a.s., U Michelského lesa 1581/2, Michle, 140 00 Praha 4, DS: bjpdzta

Dotčený orgán:

Krajské ředitelství policie Karlovarského kraje, Závodní 386/100, Dvory, 360 06 Karlovy Vary 6, DS: upshp5u

Ostatní:

Město Krásno, Radniční 1, Krásno, 357 31 Horní Slavkov, DS: 36ab6py

Obecní úřad Krásno – k vyvěšení na úřední desce obce v souladu s § 172 odst. 1 správního řádu na dobu 15 dnů

V elektronické podobě je opatření obecné povahy zveřejněno na elektronické vývěsce Města Sokolov, na adrese: www.sokolov.cz

55/2024

DETAIL 19 M 1:1000
ČISTÁ



MAPA © ČÚZK
GIS PORTAL GOV

MĚSTSKÝ ÚŘAD SOKOLOV
odbor dopravy
07-03-2024
OD 72631 12024


SO 191

Souřadný systém S-JTSK
Výškový systém B.p.v.

AKCE:	I/20 BEČOV, SERPENTINY	STUPEŇ PD:	PDPS	ČÍSLO ZAKÁZKY:	20W21027	Woring s.r.o. Na Roudné 1604/93 301 00 PLZEŇ E-mail: info@woring.cz	
OBSAH:	DETAIL 19 - ČISTÁ	MĚŘÍTKO:	1 : 1000	DATUM:	07 / 2022	IČO: 28159342 Tel: +420 371 141 150 DIČ: CZ28159342 +420 775 283 503	

55/2024

**DETAIL 3 M 1:1000
KRÁSNO**

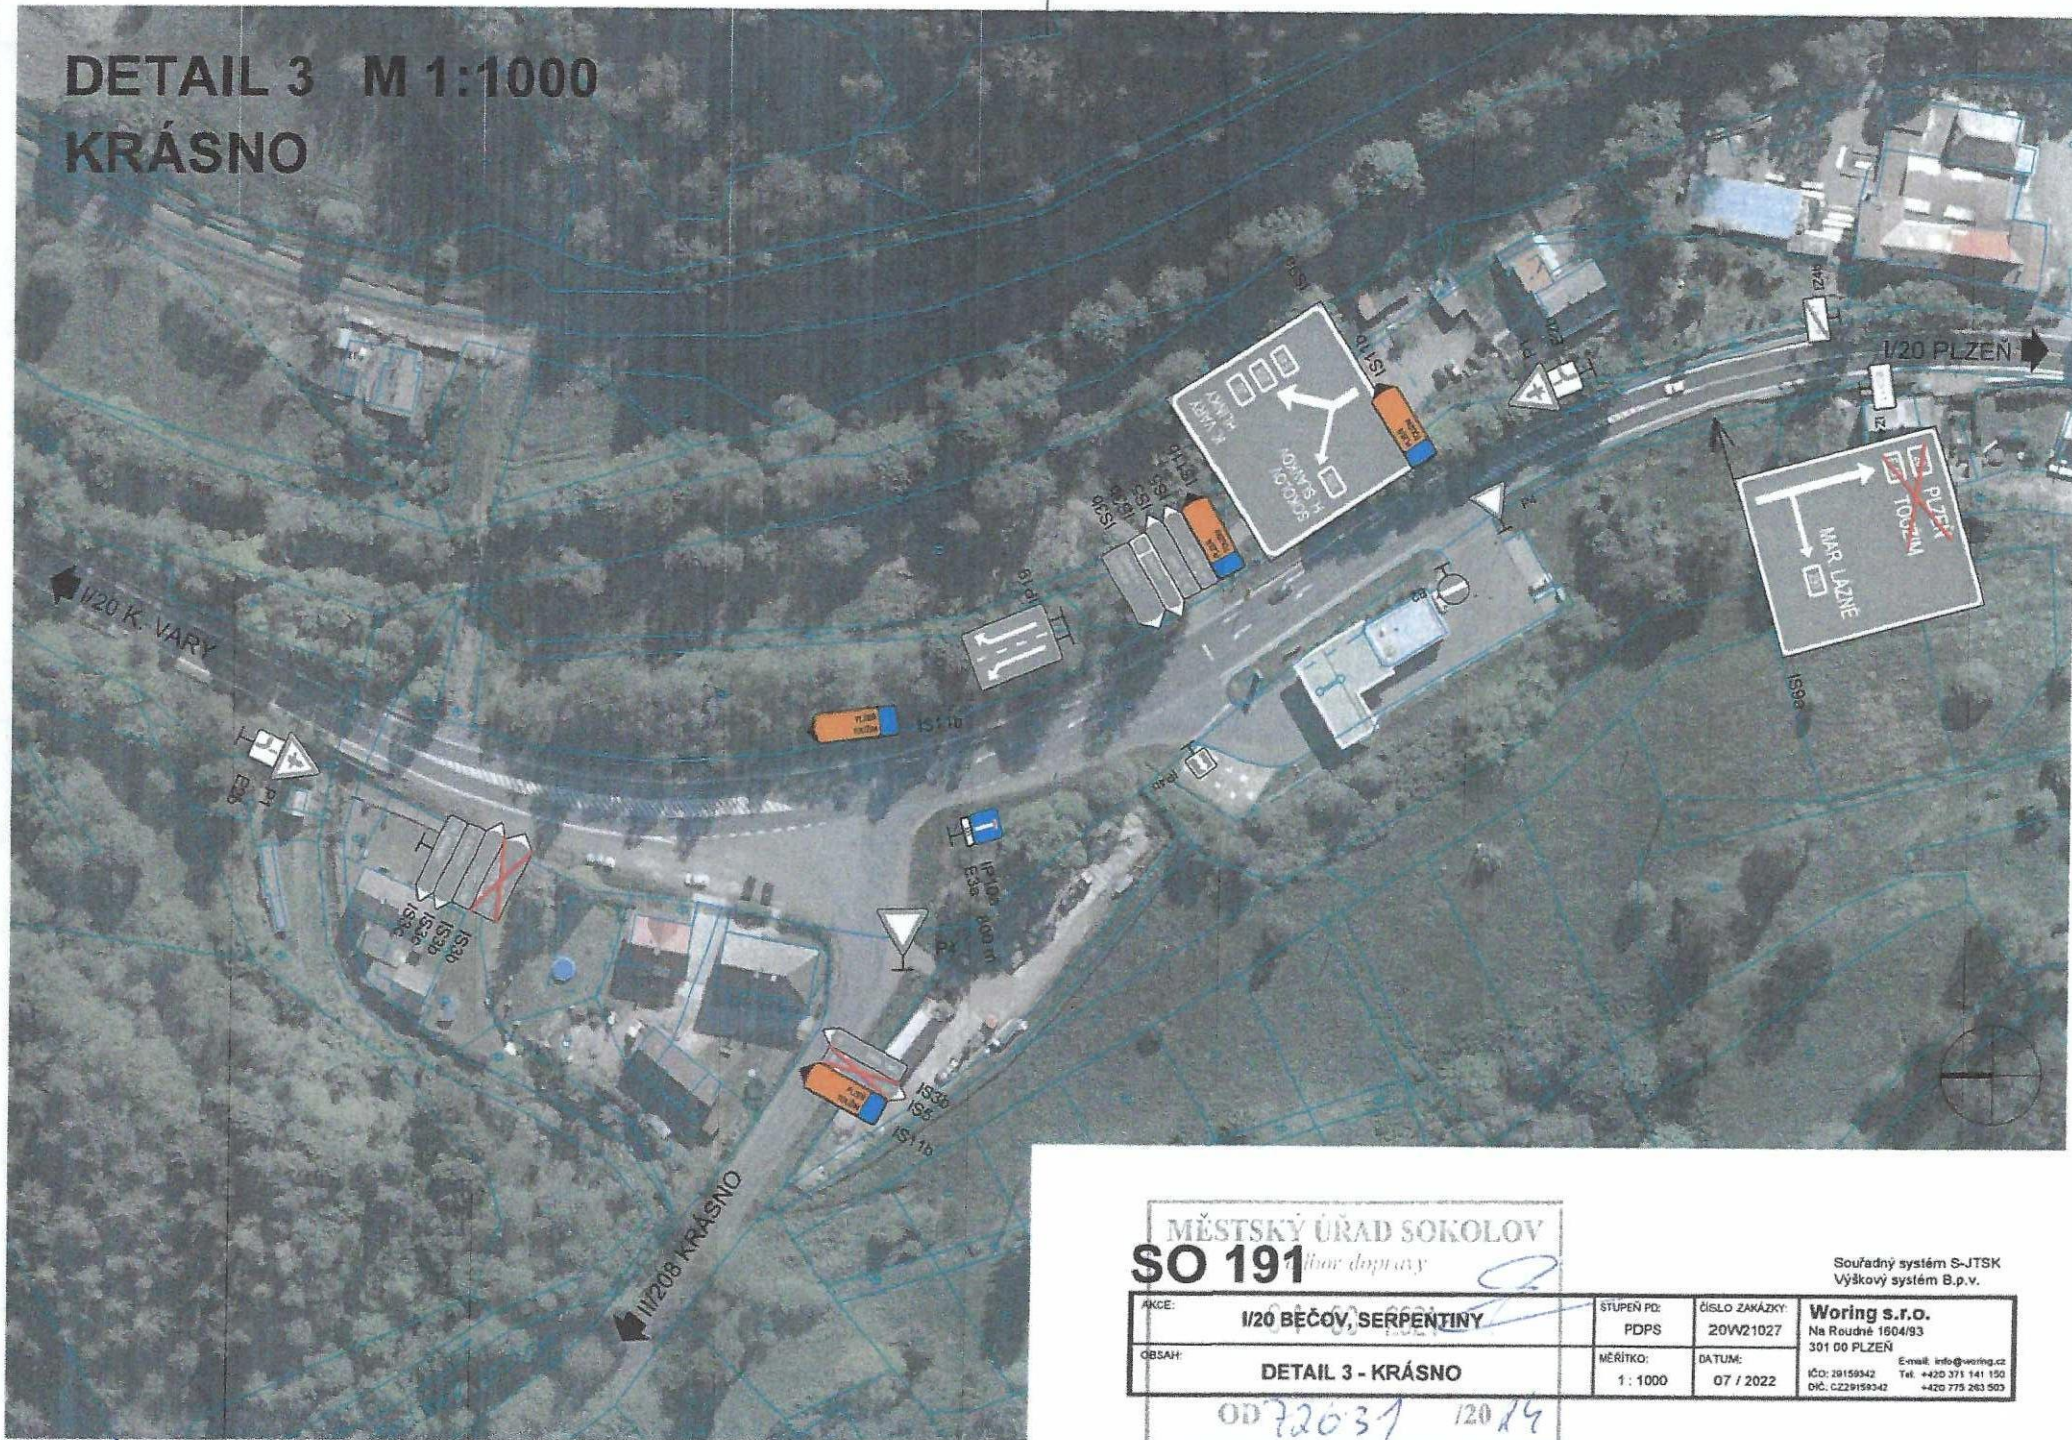

MĚSTSKÝ ÚŘAD SOKOLOV
SO 191 *úřad dopravy*

Souřadný systém S-JTSK
Výškový systém B.p.v.

AKCE:	I/20 BĚČOV, SERPENTINY	STUPĚŇ PD:	PDPS	ČÍSLO ZAKÁZKY:	20W21027	Woring s.r.o. Na Roudné 1604/93 301 00 PLZEŇ E-mail: info@woring.cz Tel: +420 371 141 150 DIČ: CZ29159342 +420 775 263 503
OBSAH:	DETAIL 3 - KRÁSNO	MĚŘÍTKO:	1: 1000	DATUM:	07 / 2022	

OD 72031 12014

55/2024